



CH. 112

COMUNE DI VILLANOVA D'ASTI
UFFICIO TECNICO

LAVORI DI MANUTENZIONE STRAORDINARIA PER LA TRASFORMAZIONE DEL FABBRICATO DI VIA A. VILLA, GIÀ ADIBITO A POLISPORTIVA, IN PALESTRA PER LA SCUOLA ELEMENTARE.

ELABORATI GRAFICI

TAV. 1 - PIANTE-SEZIONE-PROSPETTI

Villanova d'Asti 11, 25 marzo 1993

IL TECNICO COMUNALE
(Bonfante geom. Ezio)

Bonfante




VISTO: IL SINDACO
(Bogetto dr. Ivo)

Bogetto

ESTRATTO DI MAPPA

FOGLIO 30 ALL. A


SCALA 1:1000

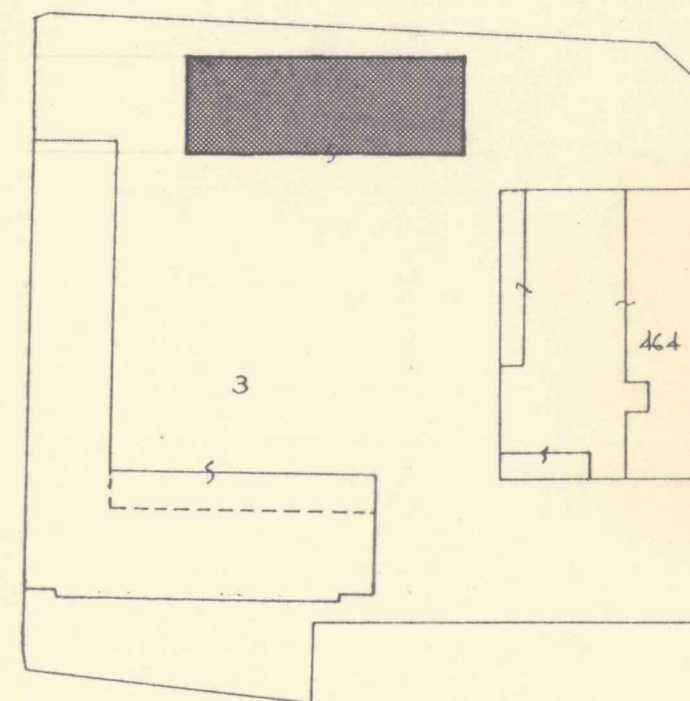

PIANTA PIANO TERRENO

DEMOLIZIONI


SCALA 1:100

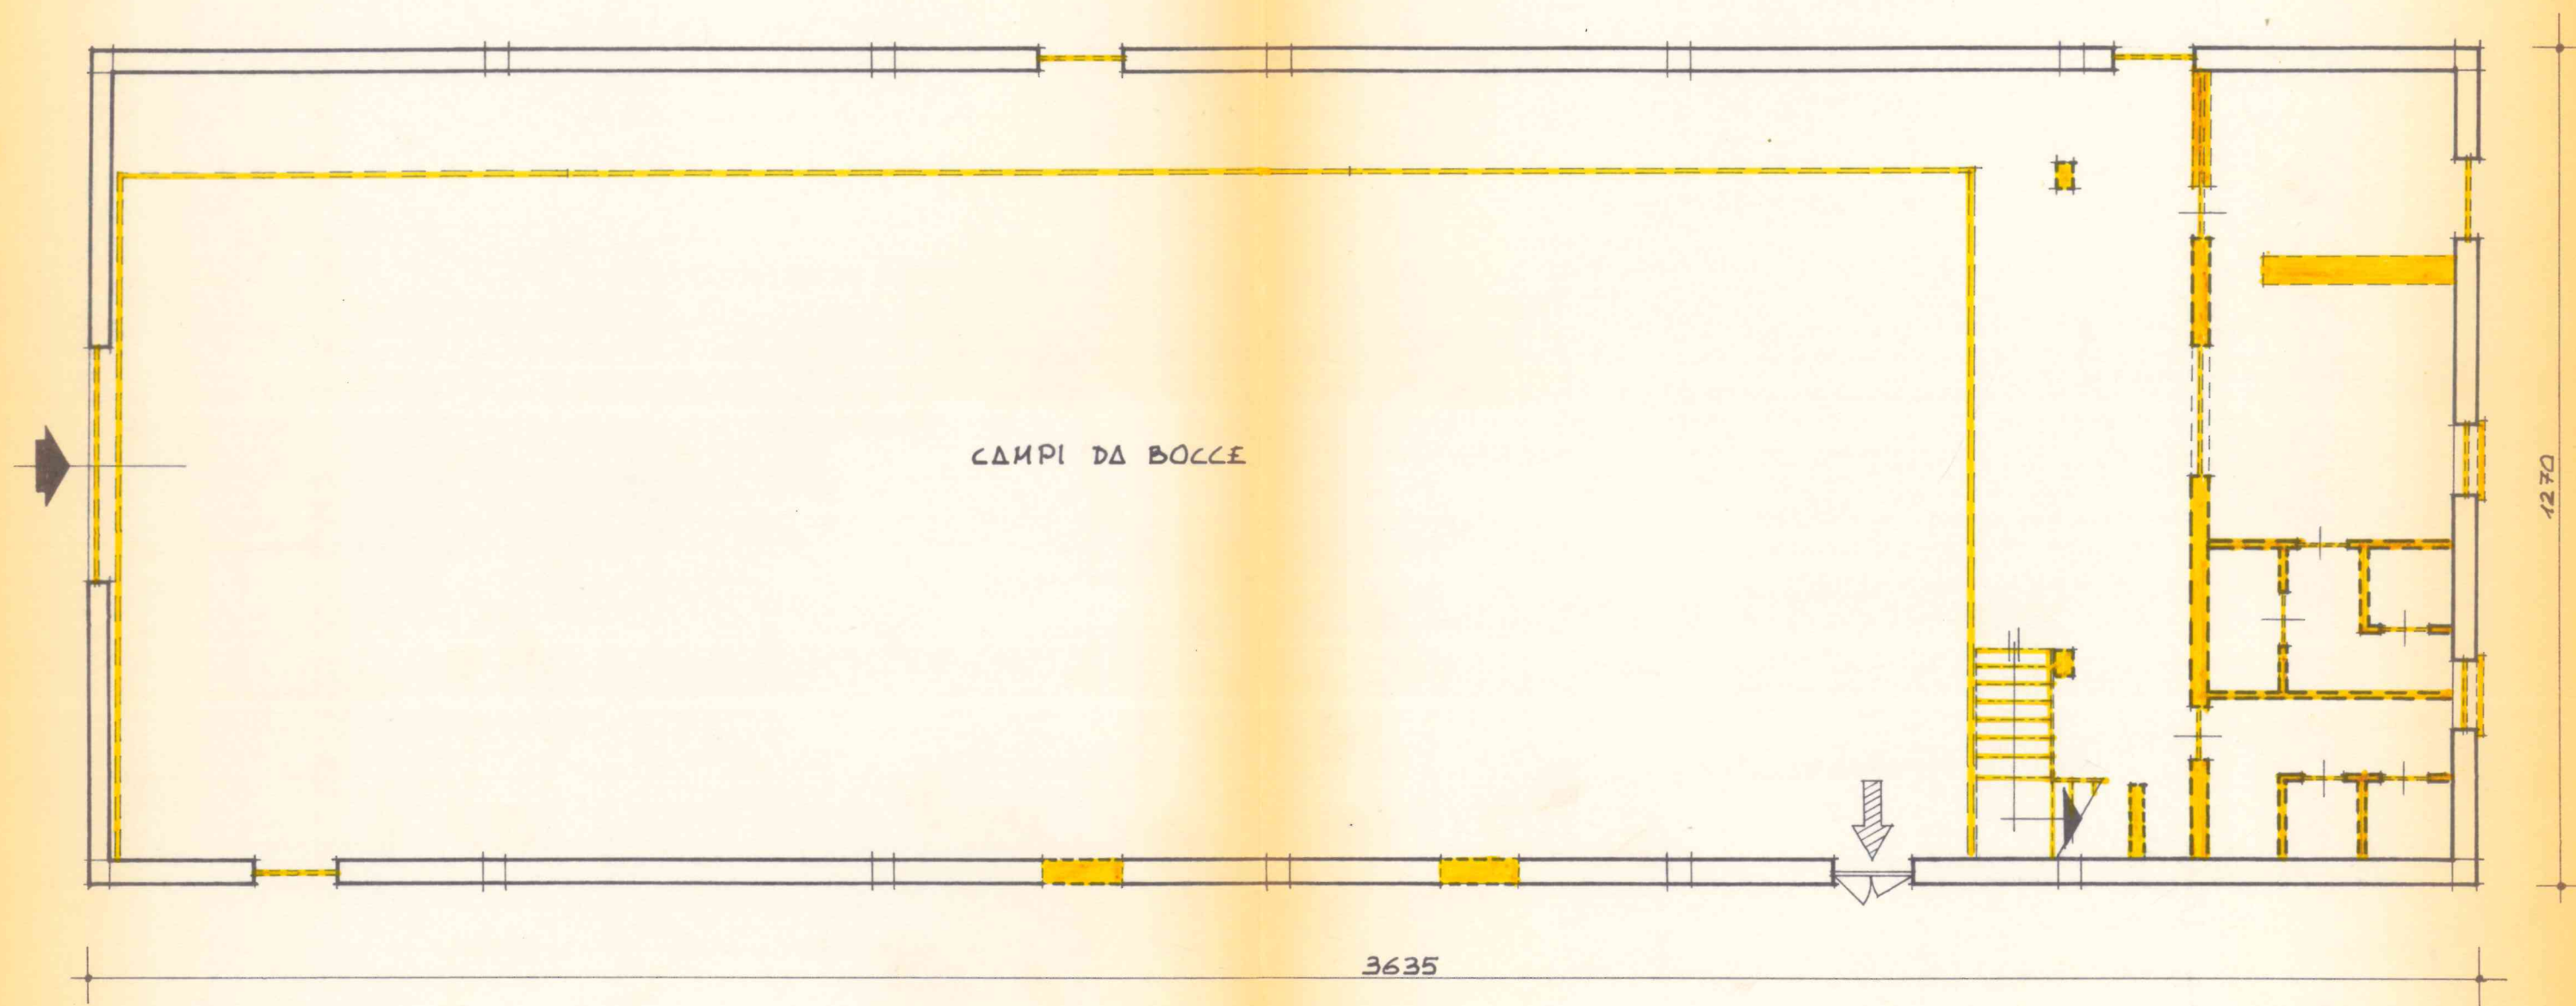

PIANTA PIANO PRIMO

DEMOLIZIONI


SCALA 1:100

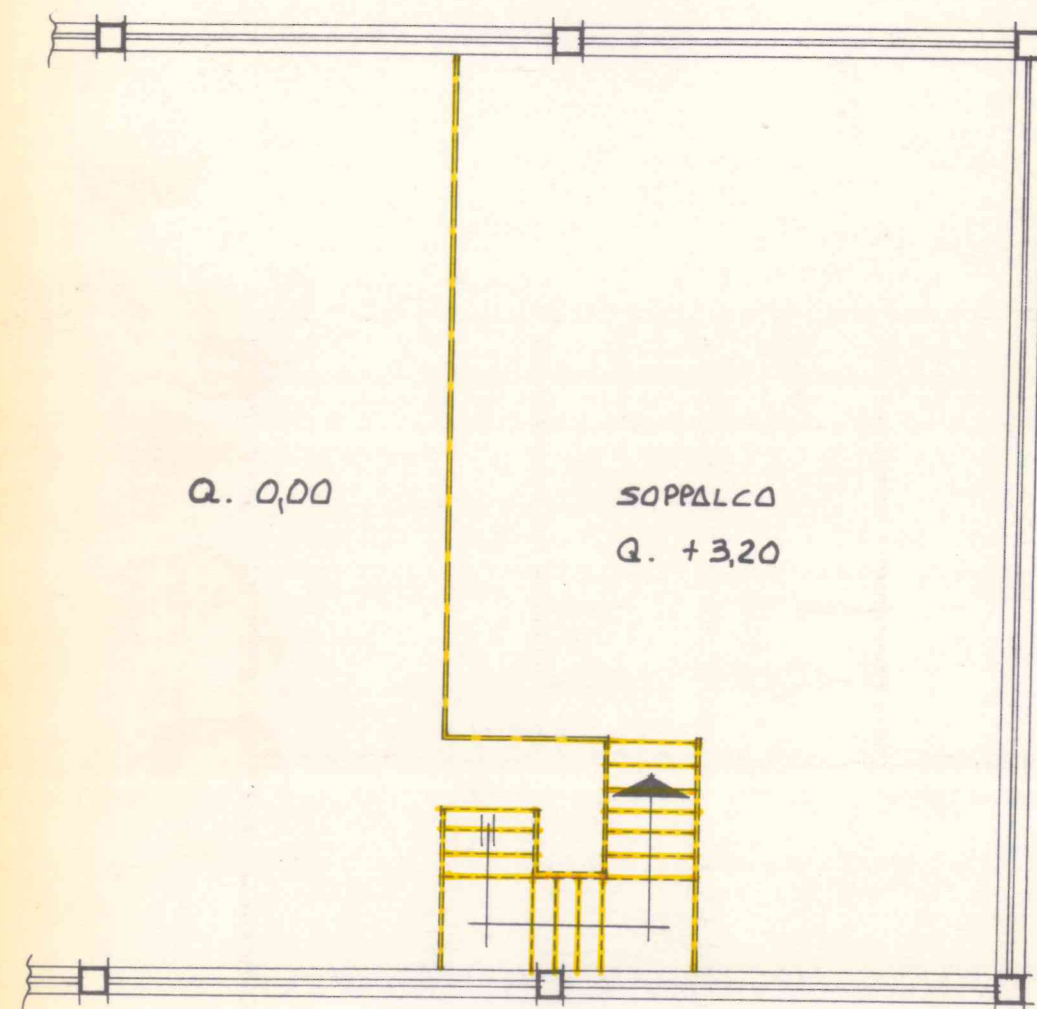

PIANTA PIANO TERRENO

IN PROGETTO


SCALA 1:100

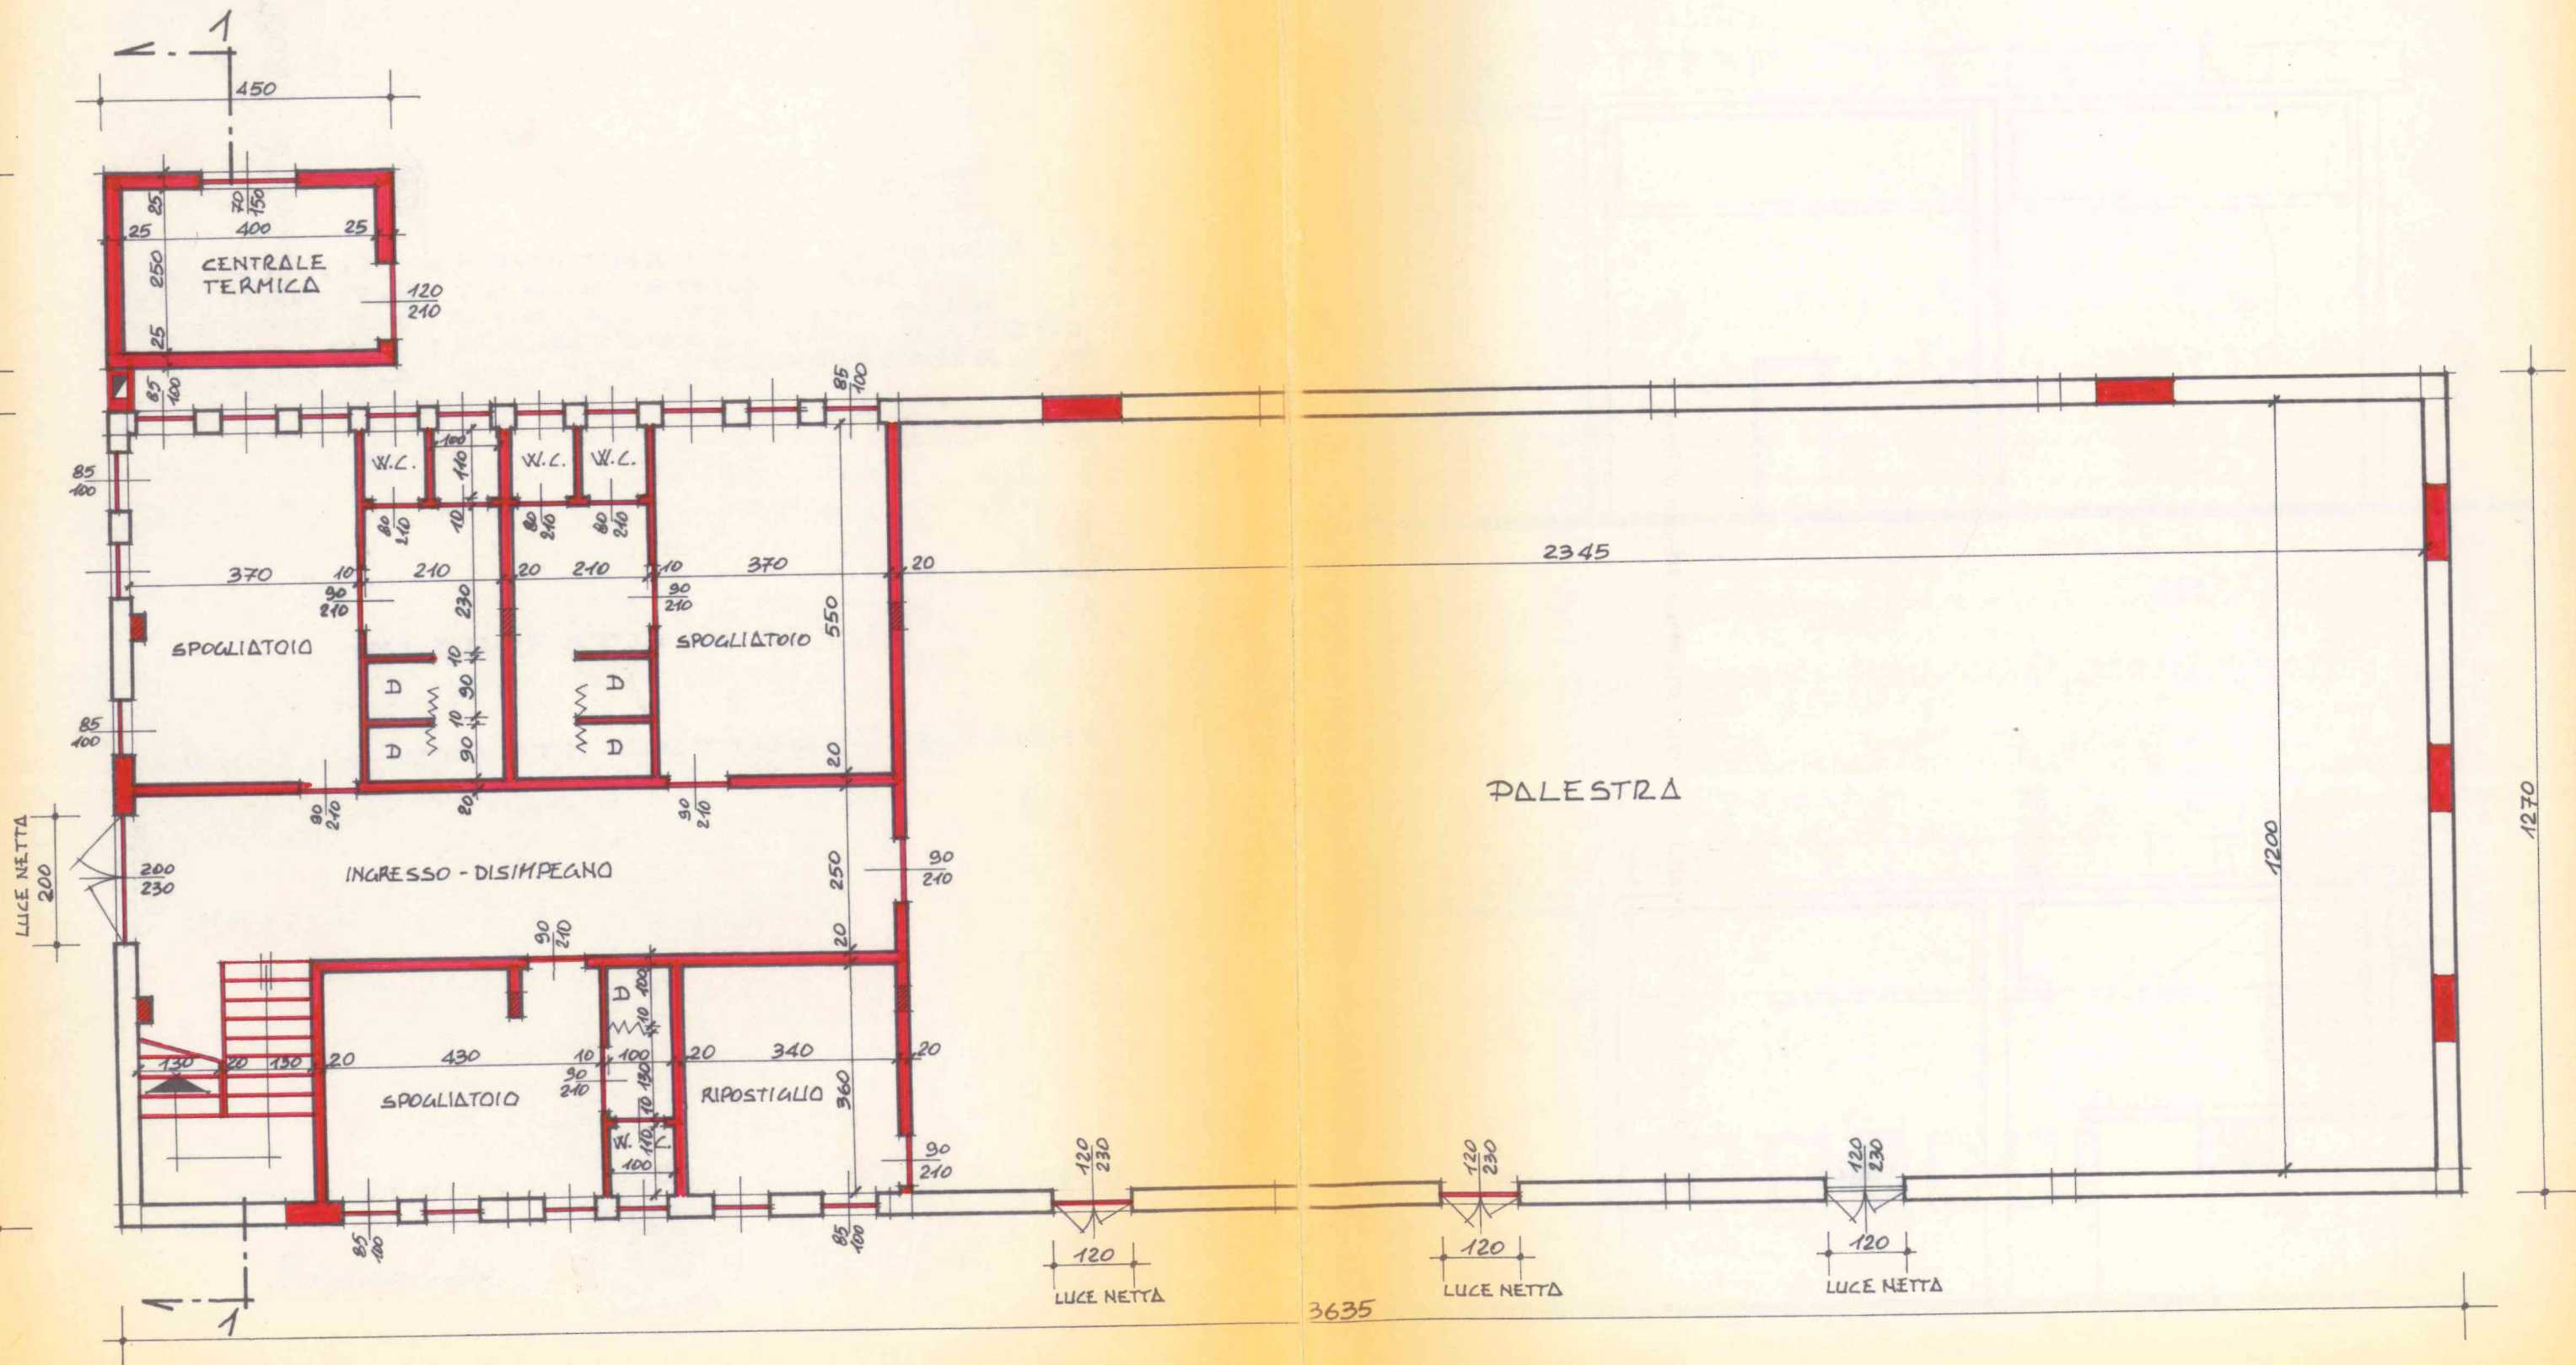

PIANTA PIANO PRIMO


IN PROGETTO

SCALA 1:100

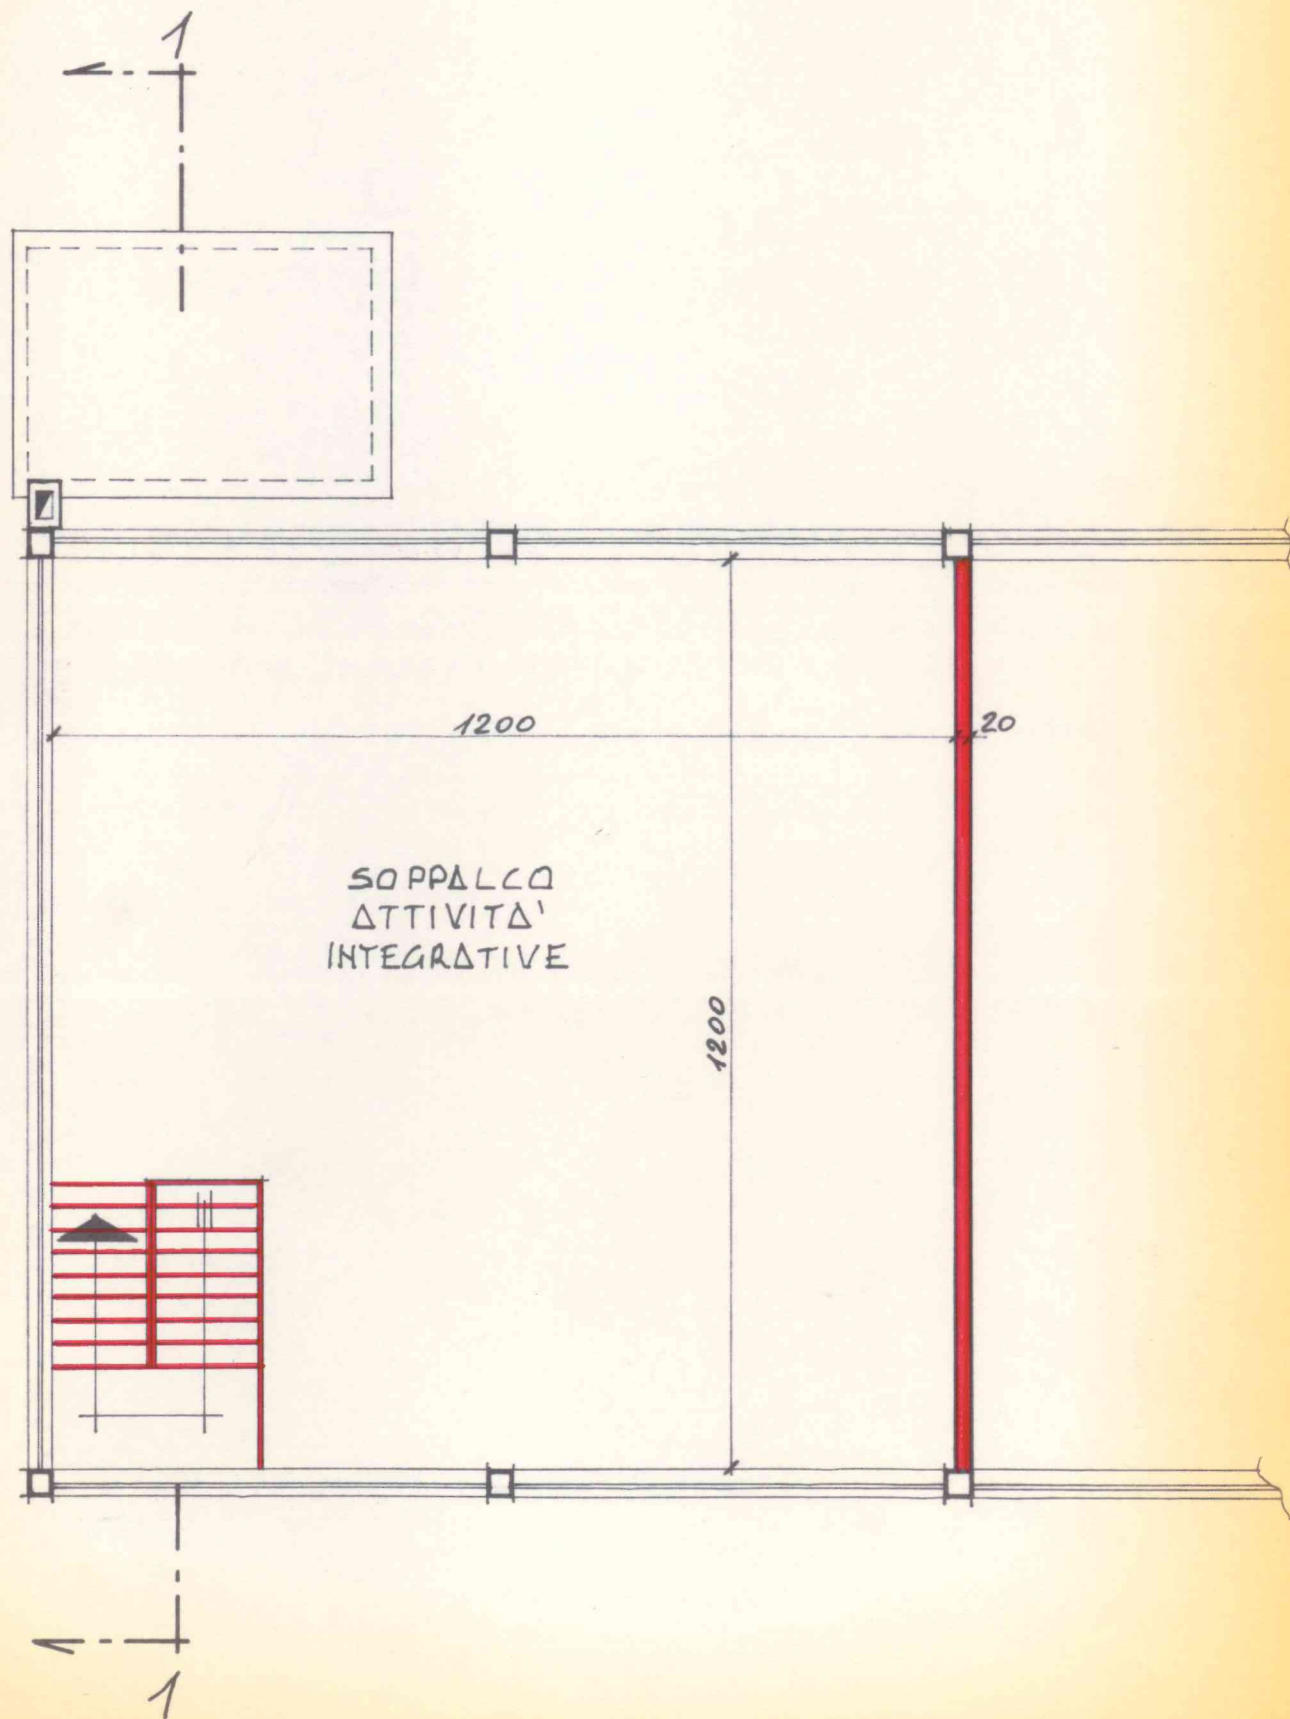


SEZIONE 1-1

SCALA 1:100

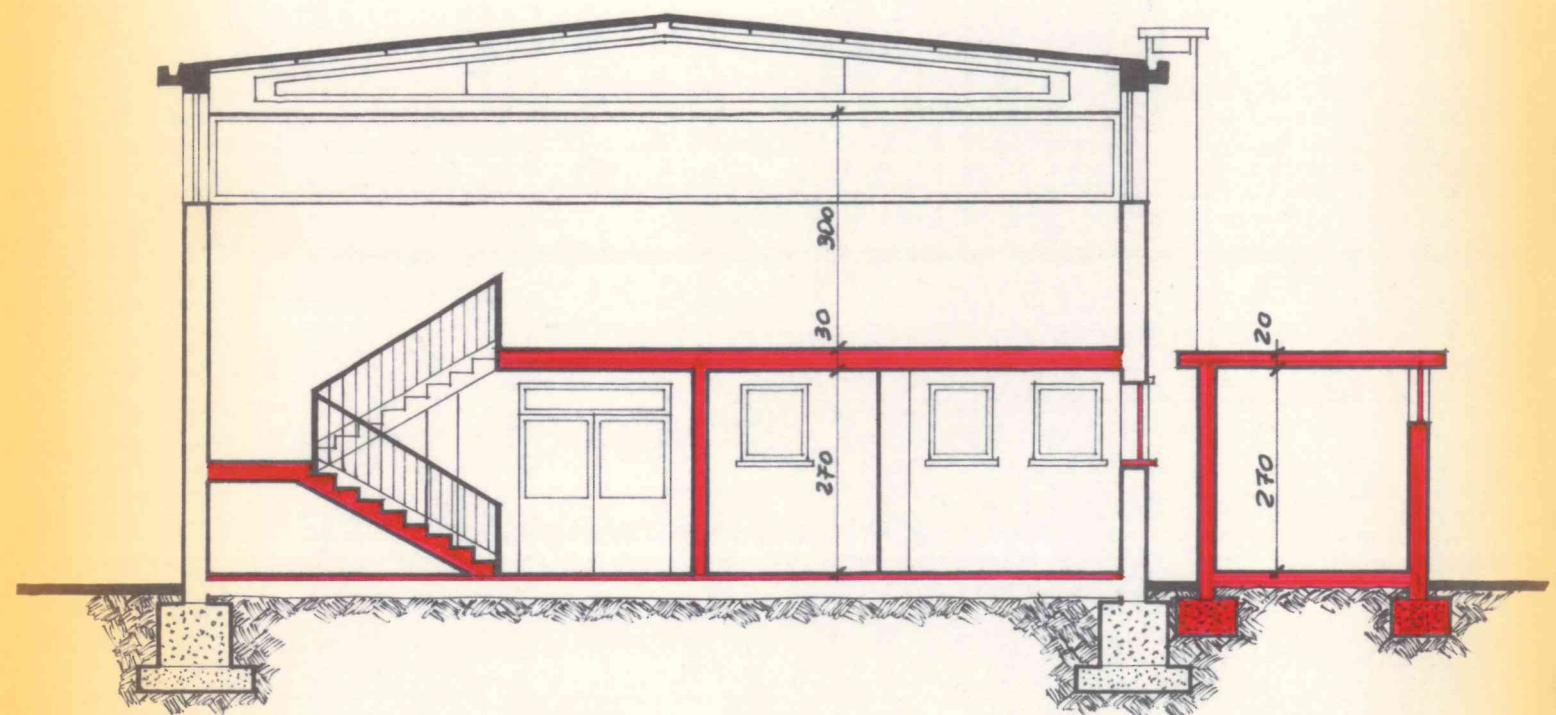

PROSPETTO SUD

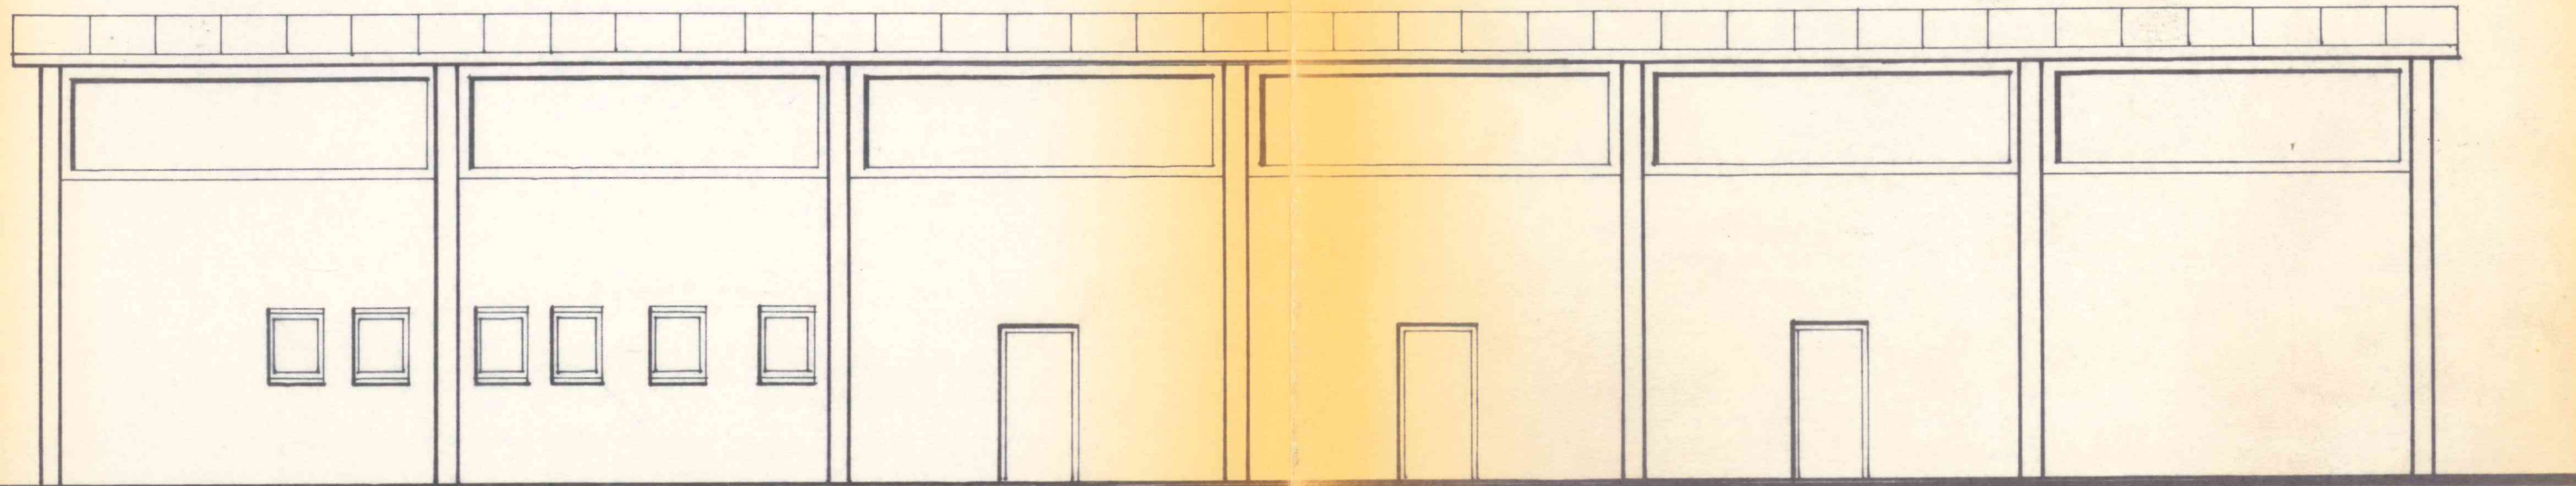

PROSPETTO NORD

