


Variante semplificata al P.R.G.C. vigente
 ex comma 4, art. 17 bis della L.R. 56/77 e s.m.i.
 per la realizzazione di una nuova struttura industriale.

2-2	Oggetto: Pianta - Sezione - Prospetti	Data: 30/01/2025
-----	---------------------------------------	------------------

Tavola: 2-2	Oggetto: Pianta - Sezione - Prospetti	Data: 30/01/2025
-------------	---------------------------------------	------------------

Riferimento file: etc preliminare	
firma richiedente Benotto Danilo (CEO BMPEUROPE SRL) :	firma progettista

Riferimento file: etc preliminare	
firma richiedente Benotto Danilo (CEO BMPEUROPE SRL) :	firma progettista

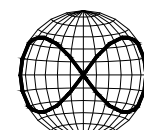

geomeTriCamente

studio tecnico associato

soluzioni progettuali e consulenze personalizzate



Canalis geom. Diego Iser. coll. TO n. 7440, diego.petrino@virgilio.it, diego.canalis@geopec.it

cod. 1: Piazza Italia n.3 - 10046 POIRINO (TO) - tel. 0119452147 - 0119450267


sede 2: Via Umberto I n.4 - 10040 PRALORMO (TO) - tel. 0119481051

Informativa legale: il presente documento e suoi allegati costituiscono proprietà privata ed è vietato qualsiasi uso e/o riproduzione senza autorizzazione


PIANTA PIANO TERRA
Scala 1:250

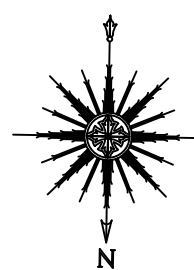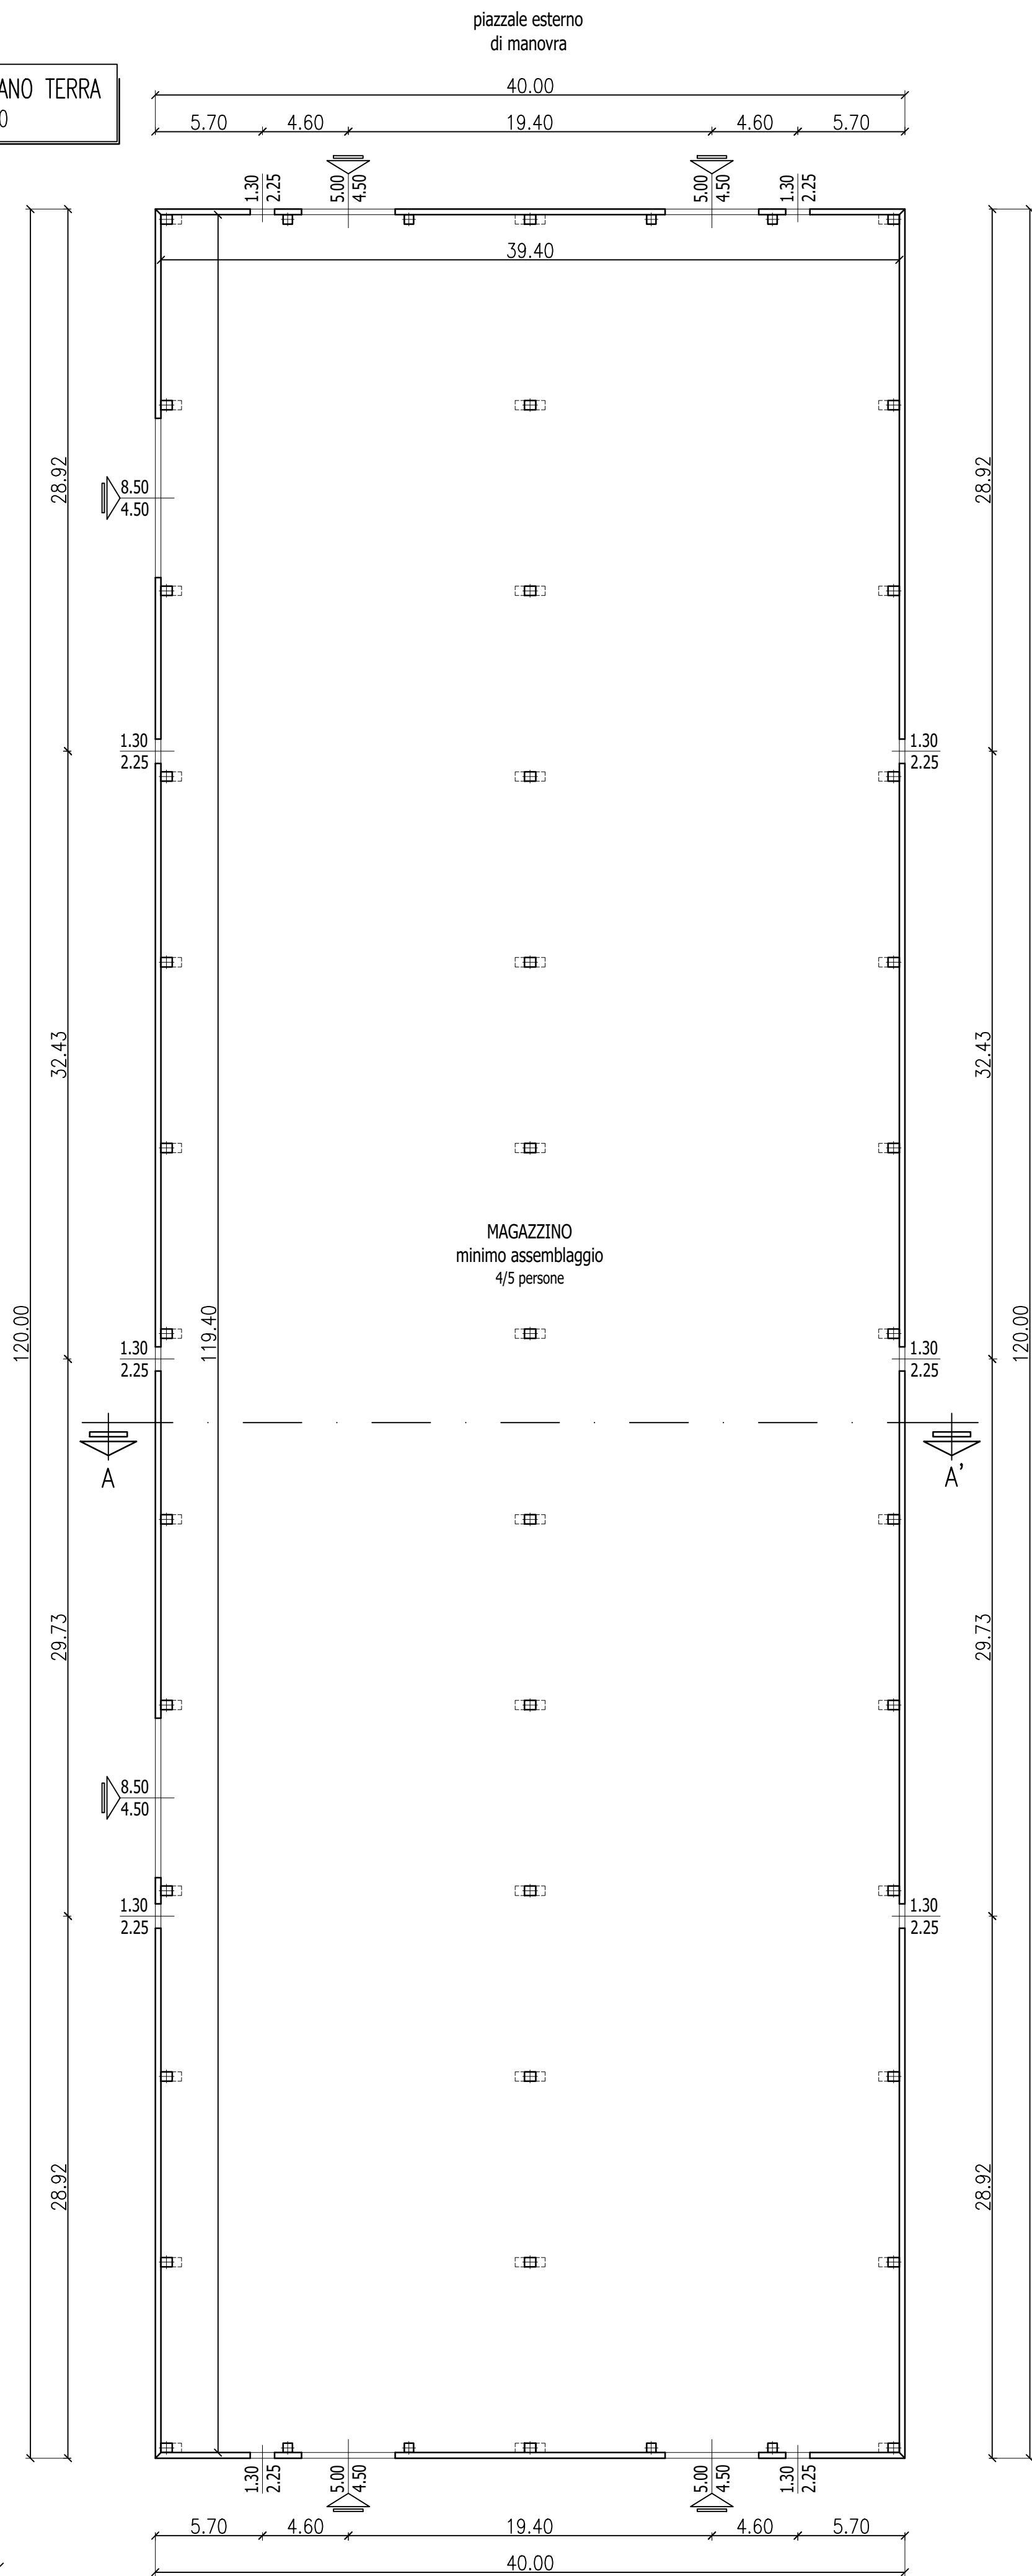


PIANTA COPERTURA
Scala 1:250

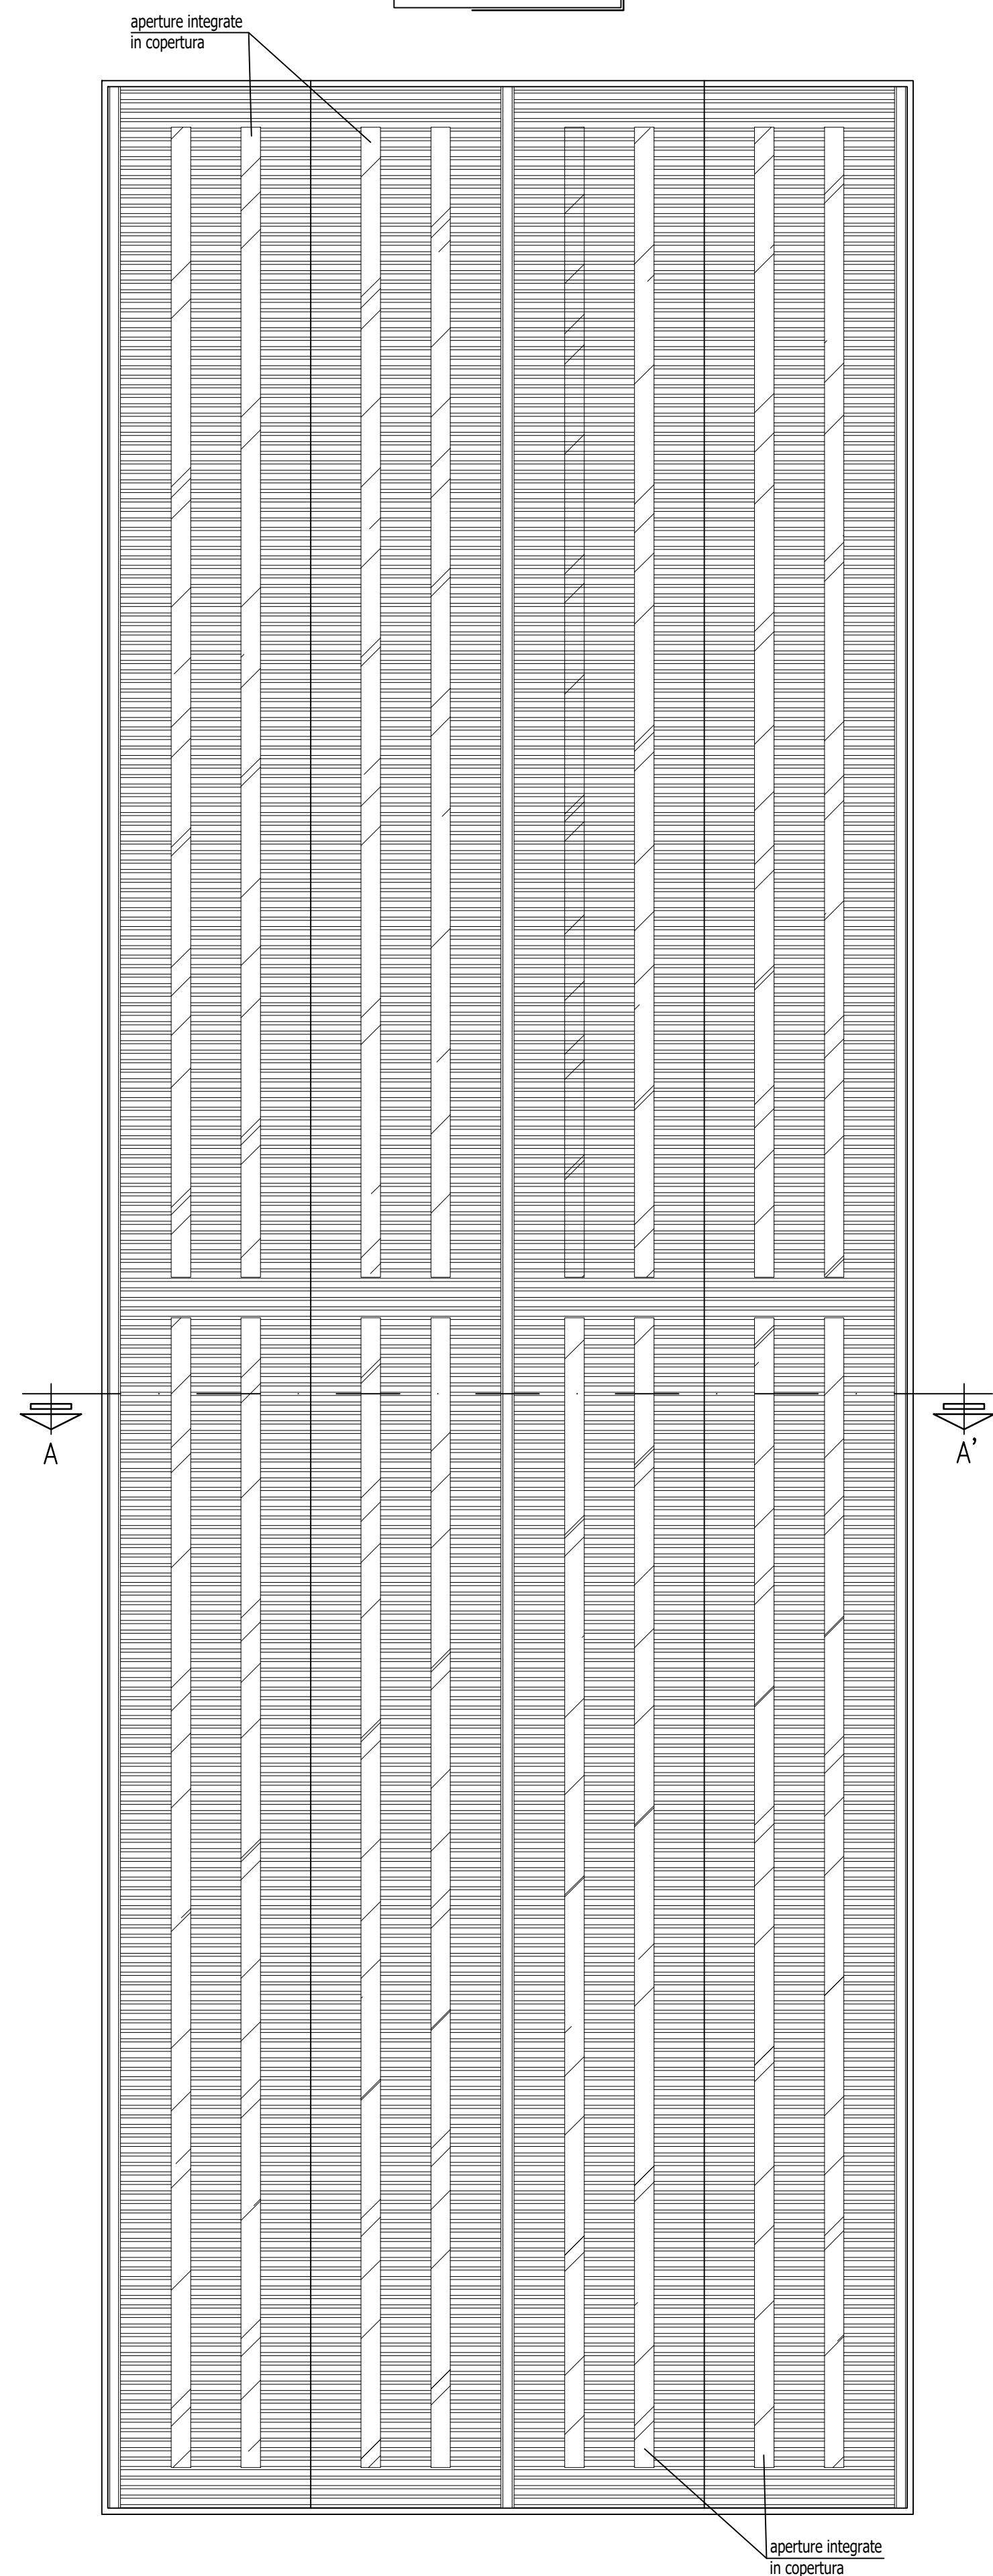


SEZIONE A-A'
Scala 1:100

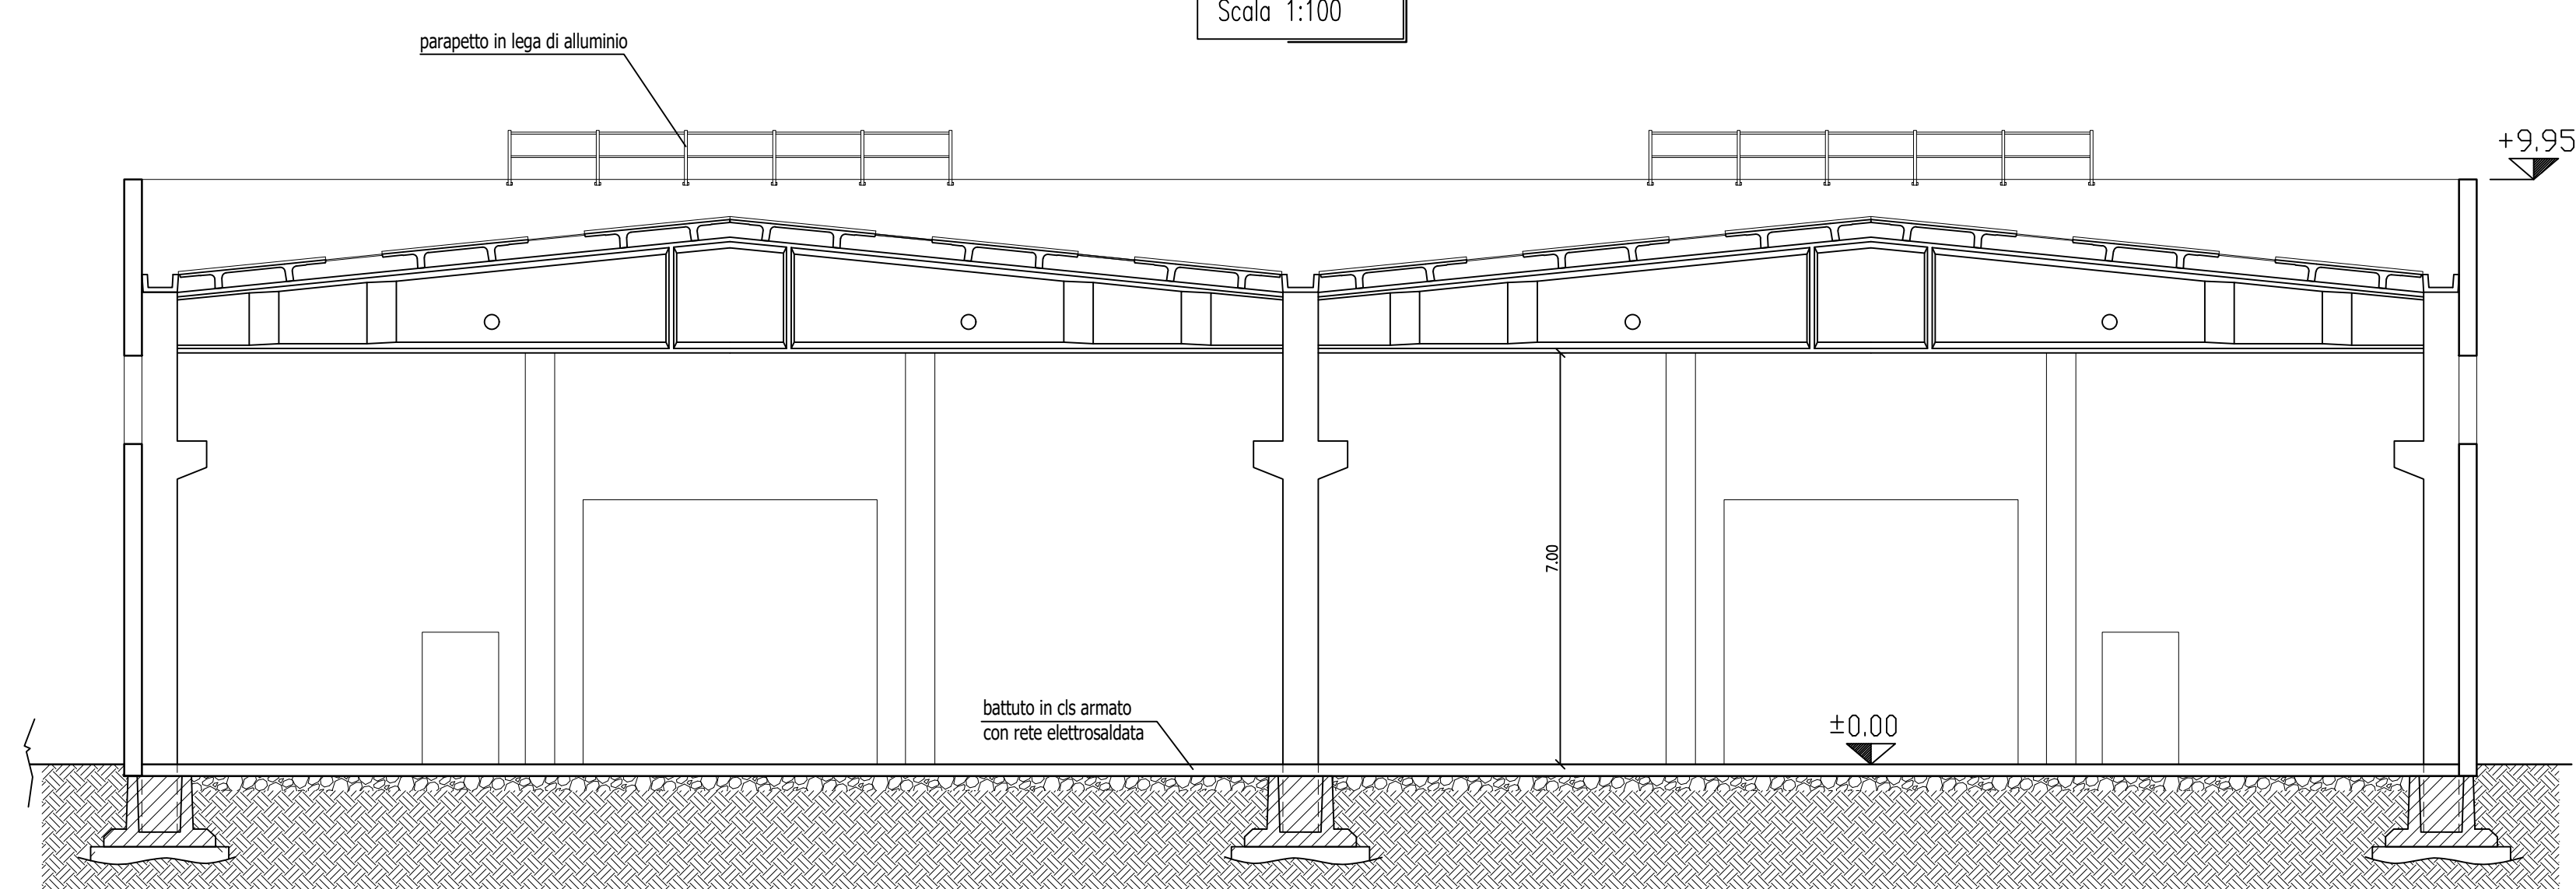


PROSPETTO OVEST
Scala 1:200

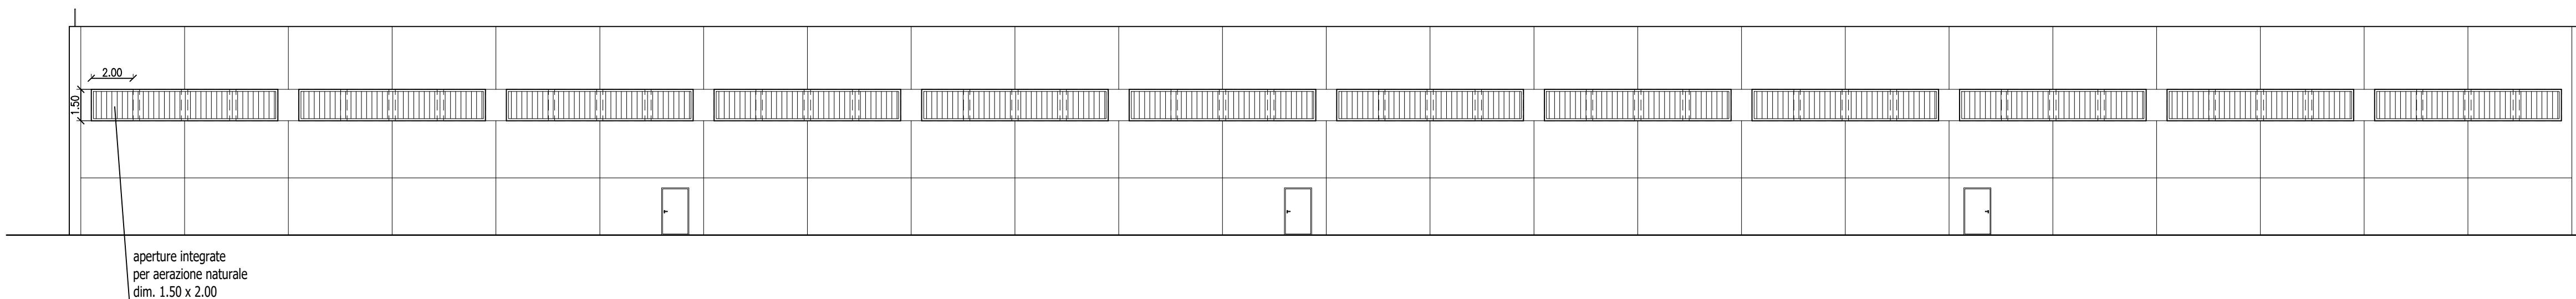


PROSPETTO SUD
Scala 1:200

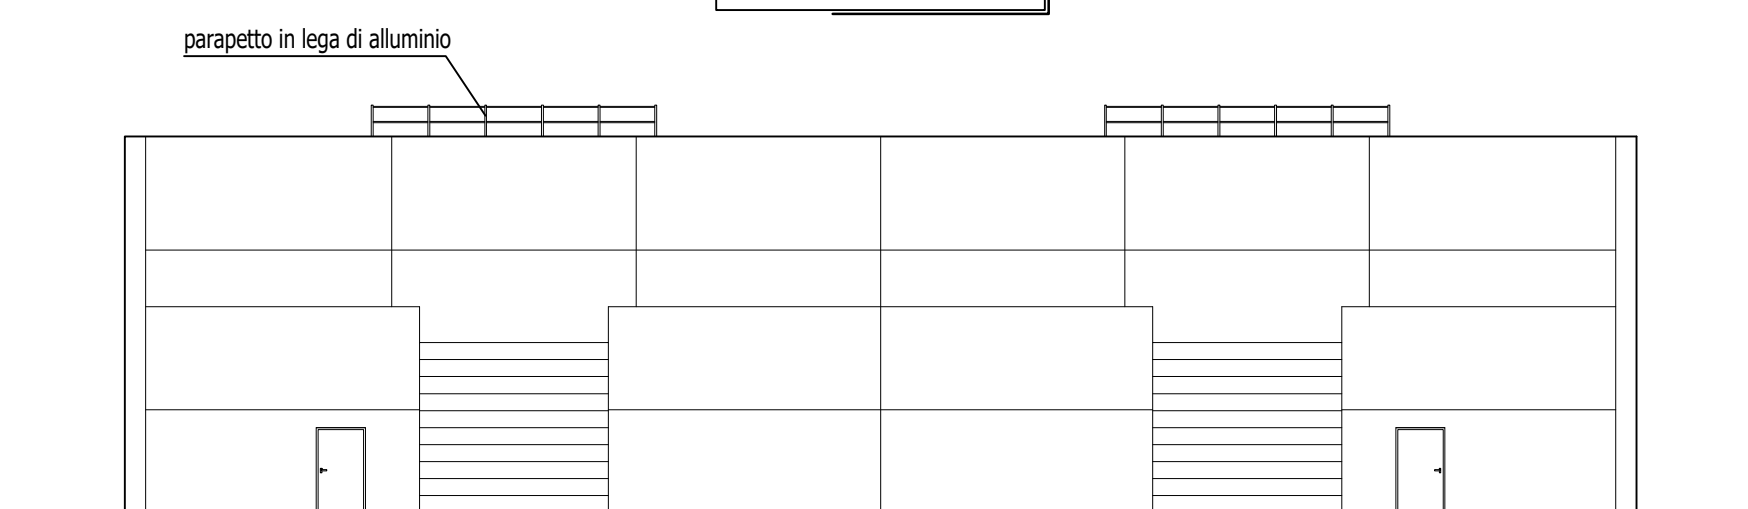

PROSPETTO NORD
Scala 1:200

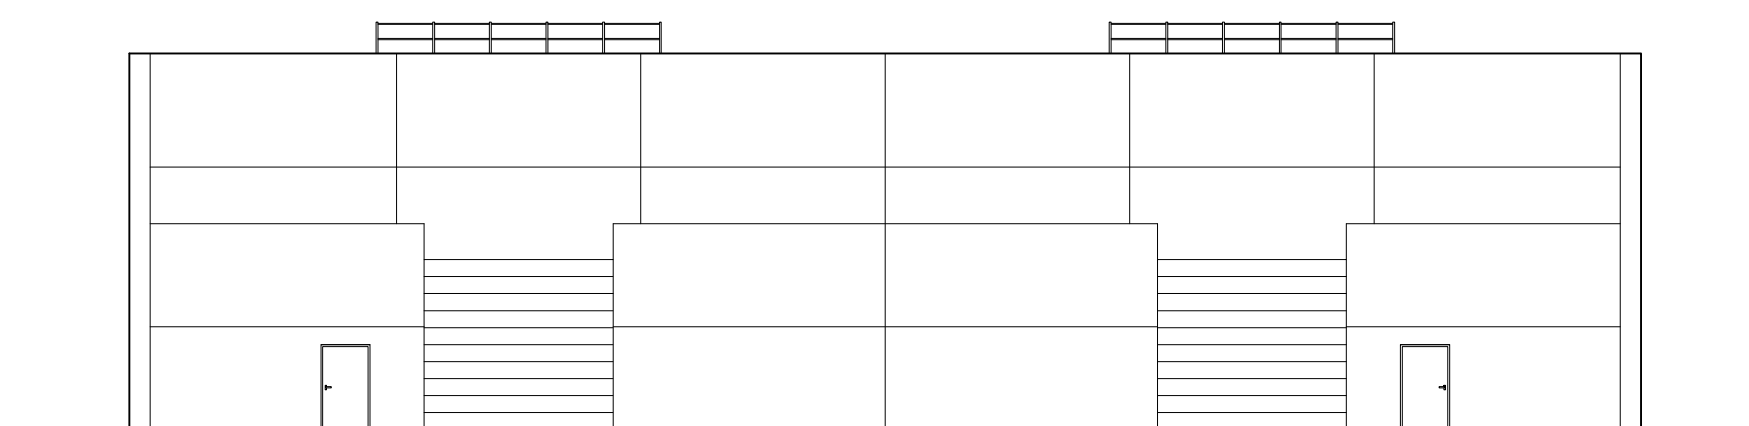

PROSPETTO EST
Scala 1:200

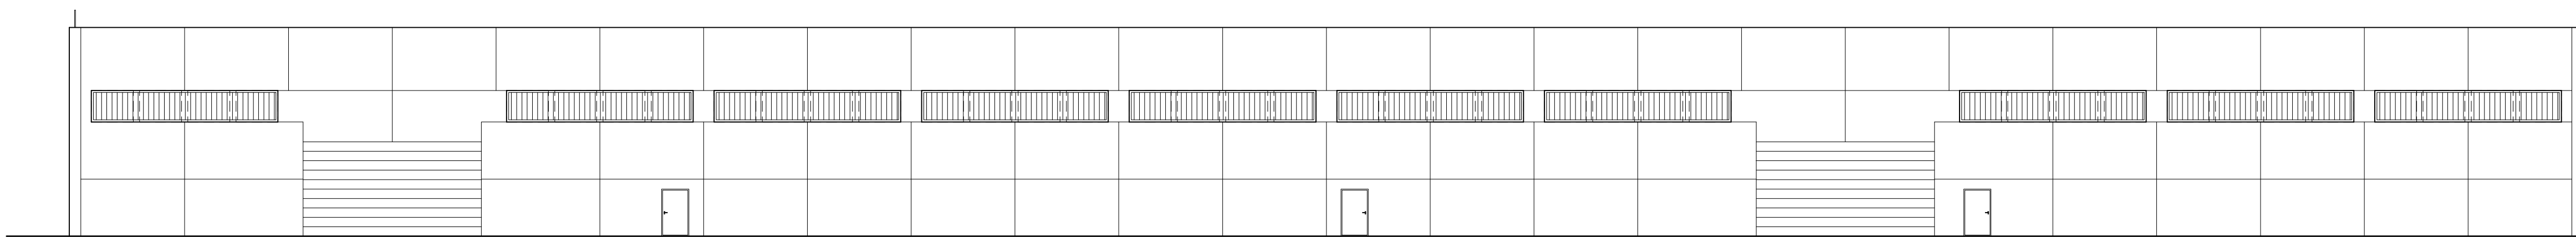

Verifica superficie aeroilluminante
(Linee guida ex art.48 D.P.R. 303/1956)
Tipologia di locale: Luoghi di lavoro "generici"
Altezza locale > 4 mt.
Superficie pavimento > 1000 mq.
Superficie aeroillum. 70,8 mq. + 1/20 quota eccedente i 1000 mq.

Superficie in progetto				
119,40	x	39,40	=	4704,36 mq.

Superficie aeroilluminante minima				
4704,36	-	1000	=	3704,36 mq.
3704,36	x	1/20	=	185,22 mq.
70,80	+	185,22	=	256,02 mq.

Superficie aeroilluminante in progetto				
1,50	x	2,00	=	3,00 mq.
3,00	x	88	=	264,00 mq.
		Totale	=	264,00 mq.
264,00	>	256,02	=	Verificato