



MINISTERO DELLE FINANZE  
DIREZIONE GENERALE DEL CATASTO E DEI SERVIZI TECNICI ERARIALI

Mod. B (Nuovo Catasto Edilizio Urbano)

Lire  
200


# NUOVO CATASTO EDILIZIO URBANO

(R. DECRETO-LEGGE 13 APRILE 1988, N. 662)

Planimetria dell'immobile situato nel Comune di VILLANOVA D'ASTI Via A VILLA 88

Ditta COMUNE DI VILLANOVA D'ASTI Piazza IV Novembre

Allegata alla dichiarazione presentata all'Ufficio Tecnico Erariale di ASTI

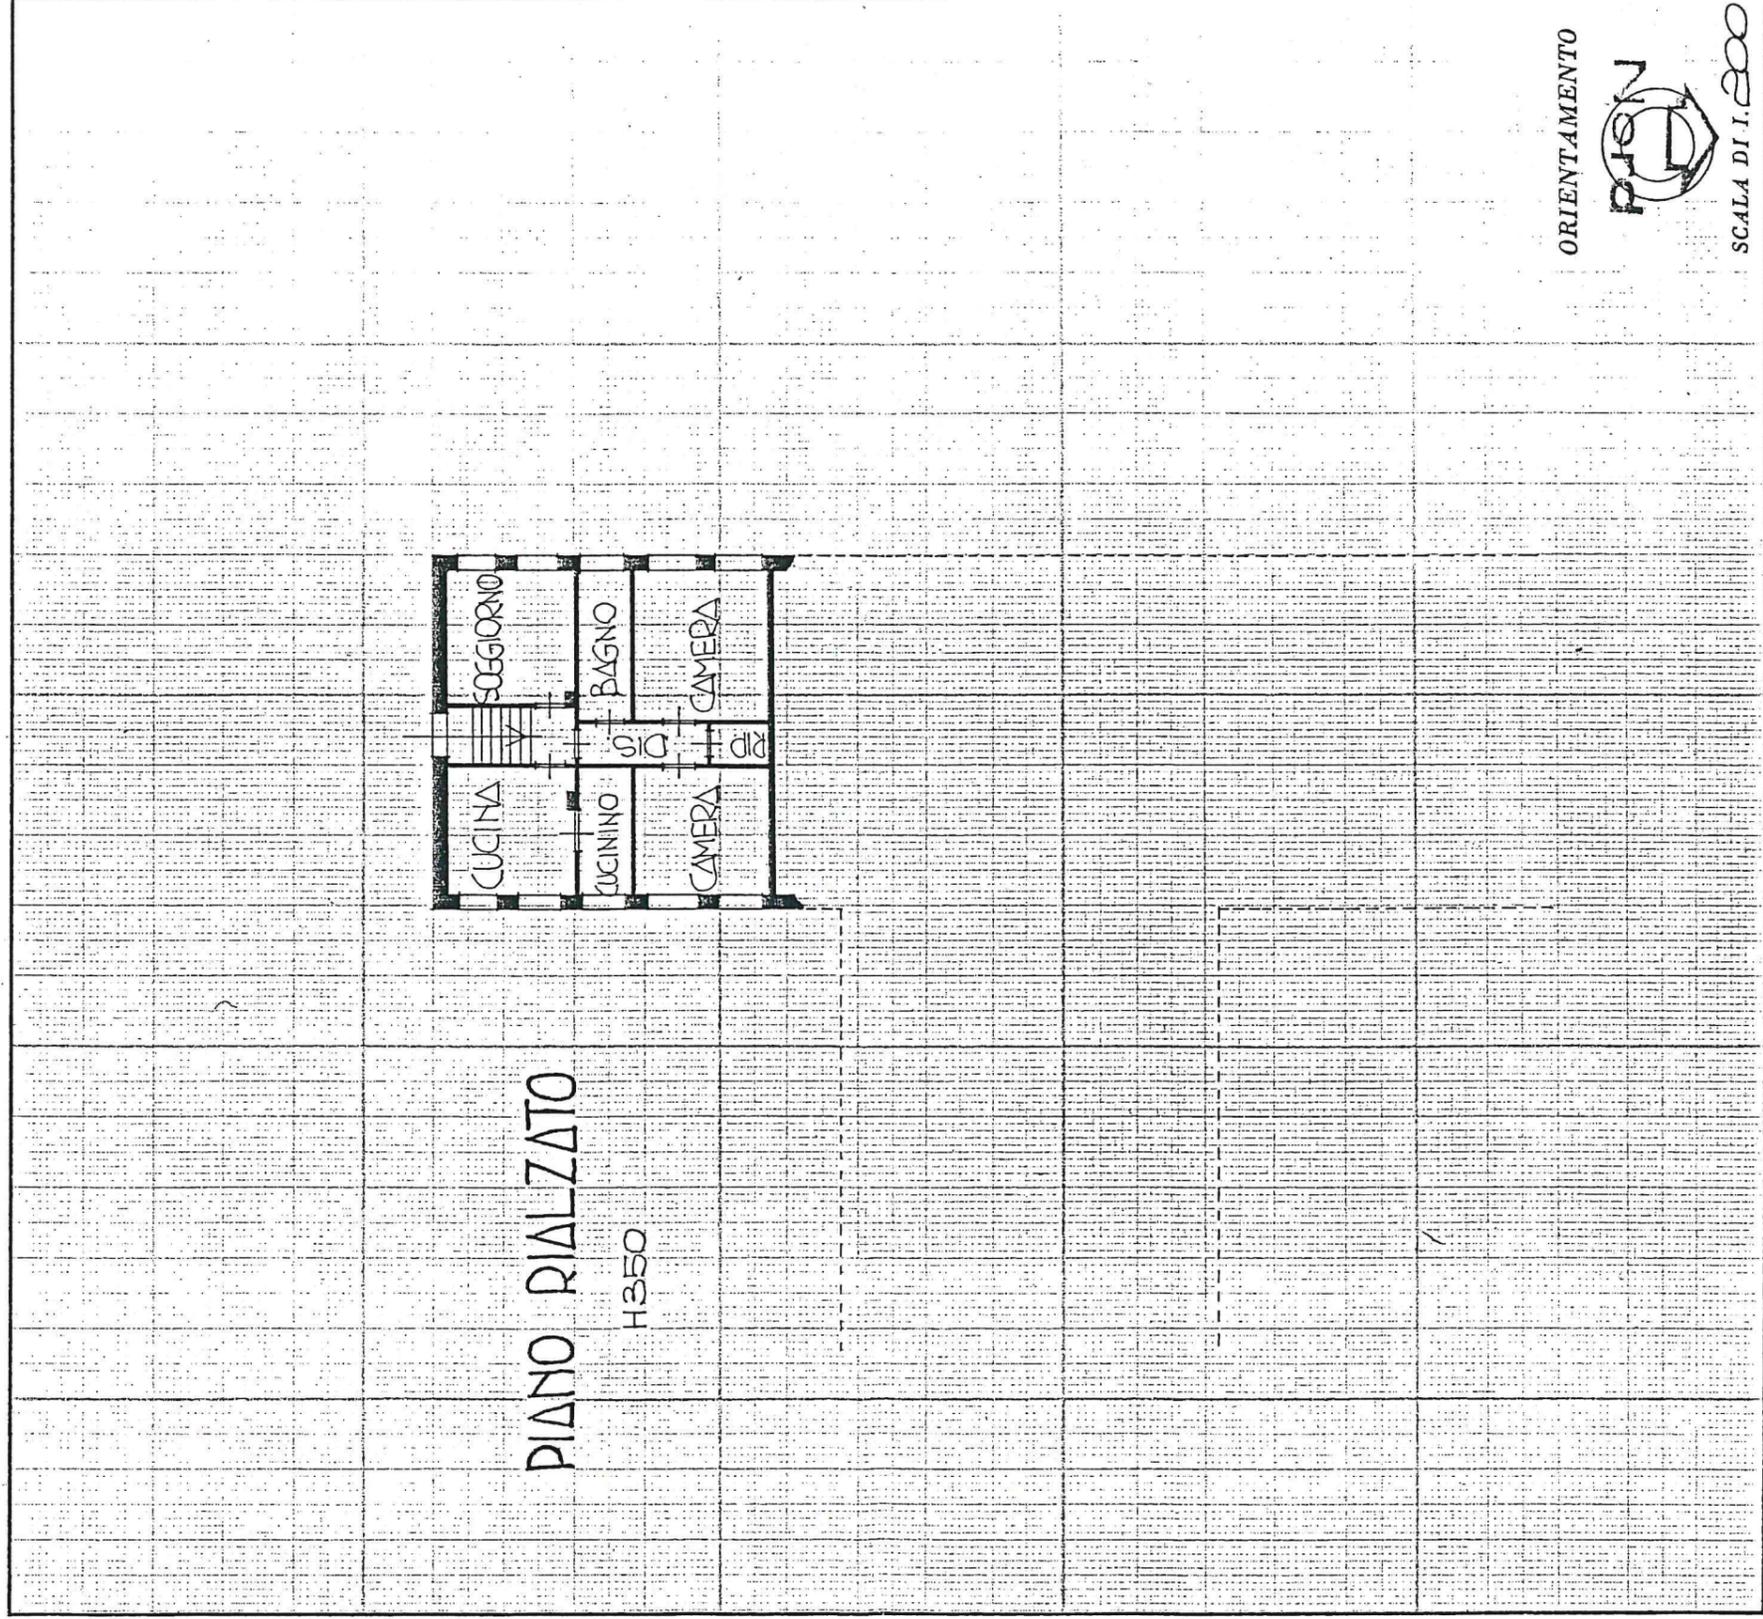

SPAZIO RISERVATO PER LE ANNOTAZIONI D'UFFICIO

Eq. 304 N. 1 sub. 3

DATA

PROT. N°

Compilata dal **GEOMETRA**  
(Titolo, nome e cognome del tecnico)

**CLAUDIO MUSSO**

Iscritto all'Albo dei **GEOMETRI**

della Provincia di **ASTI**

DATA **06 OTT. 1988**

Firma:

